


# Експлікація приміщень

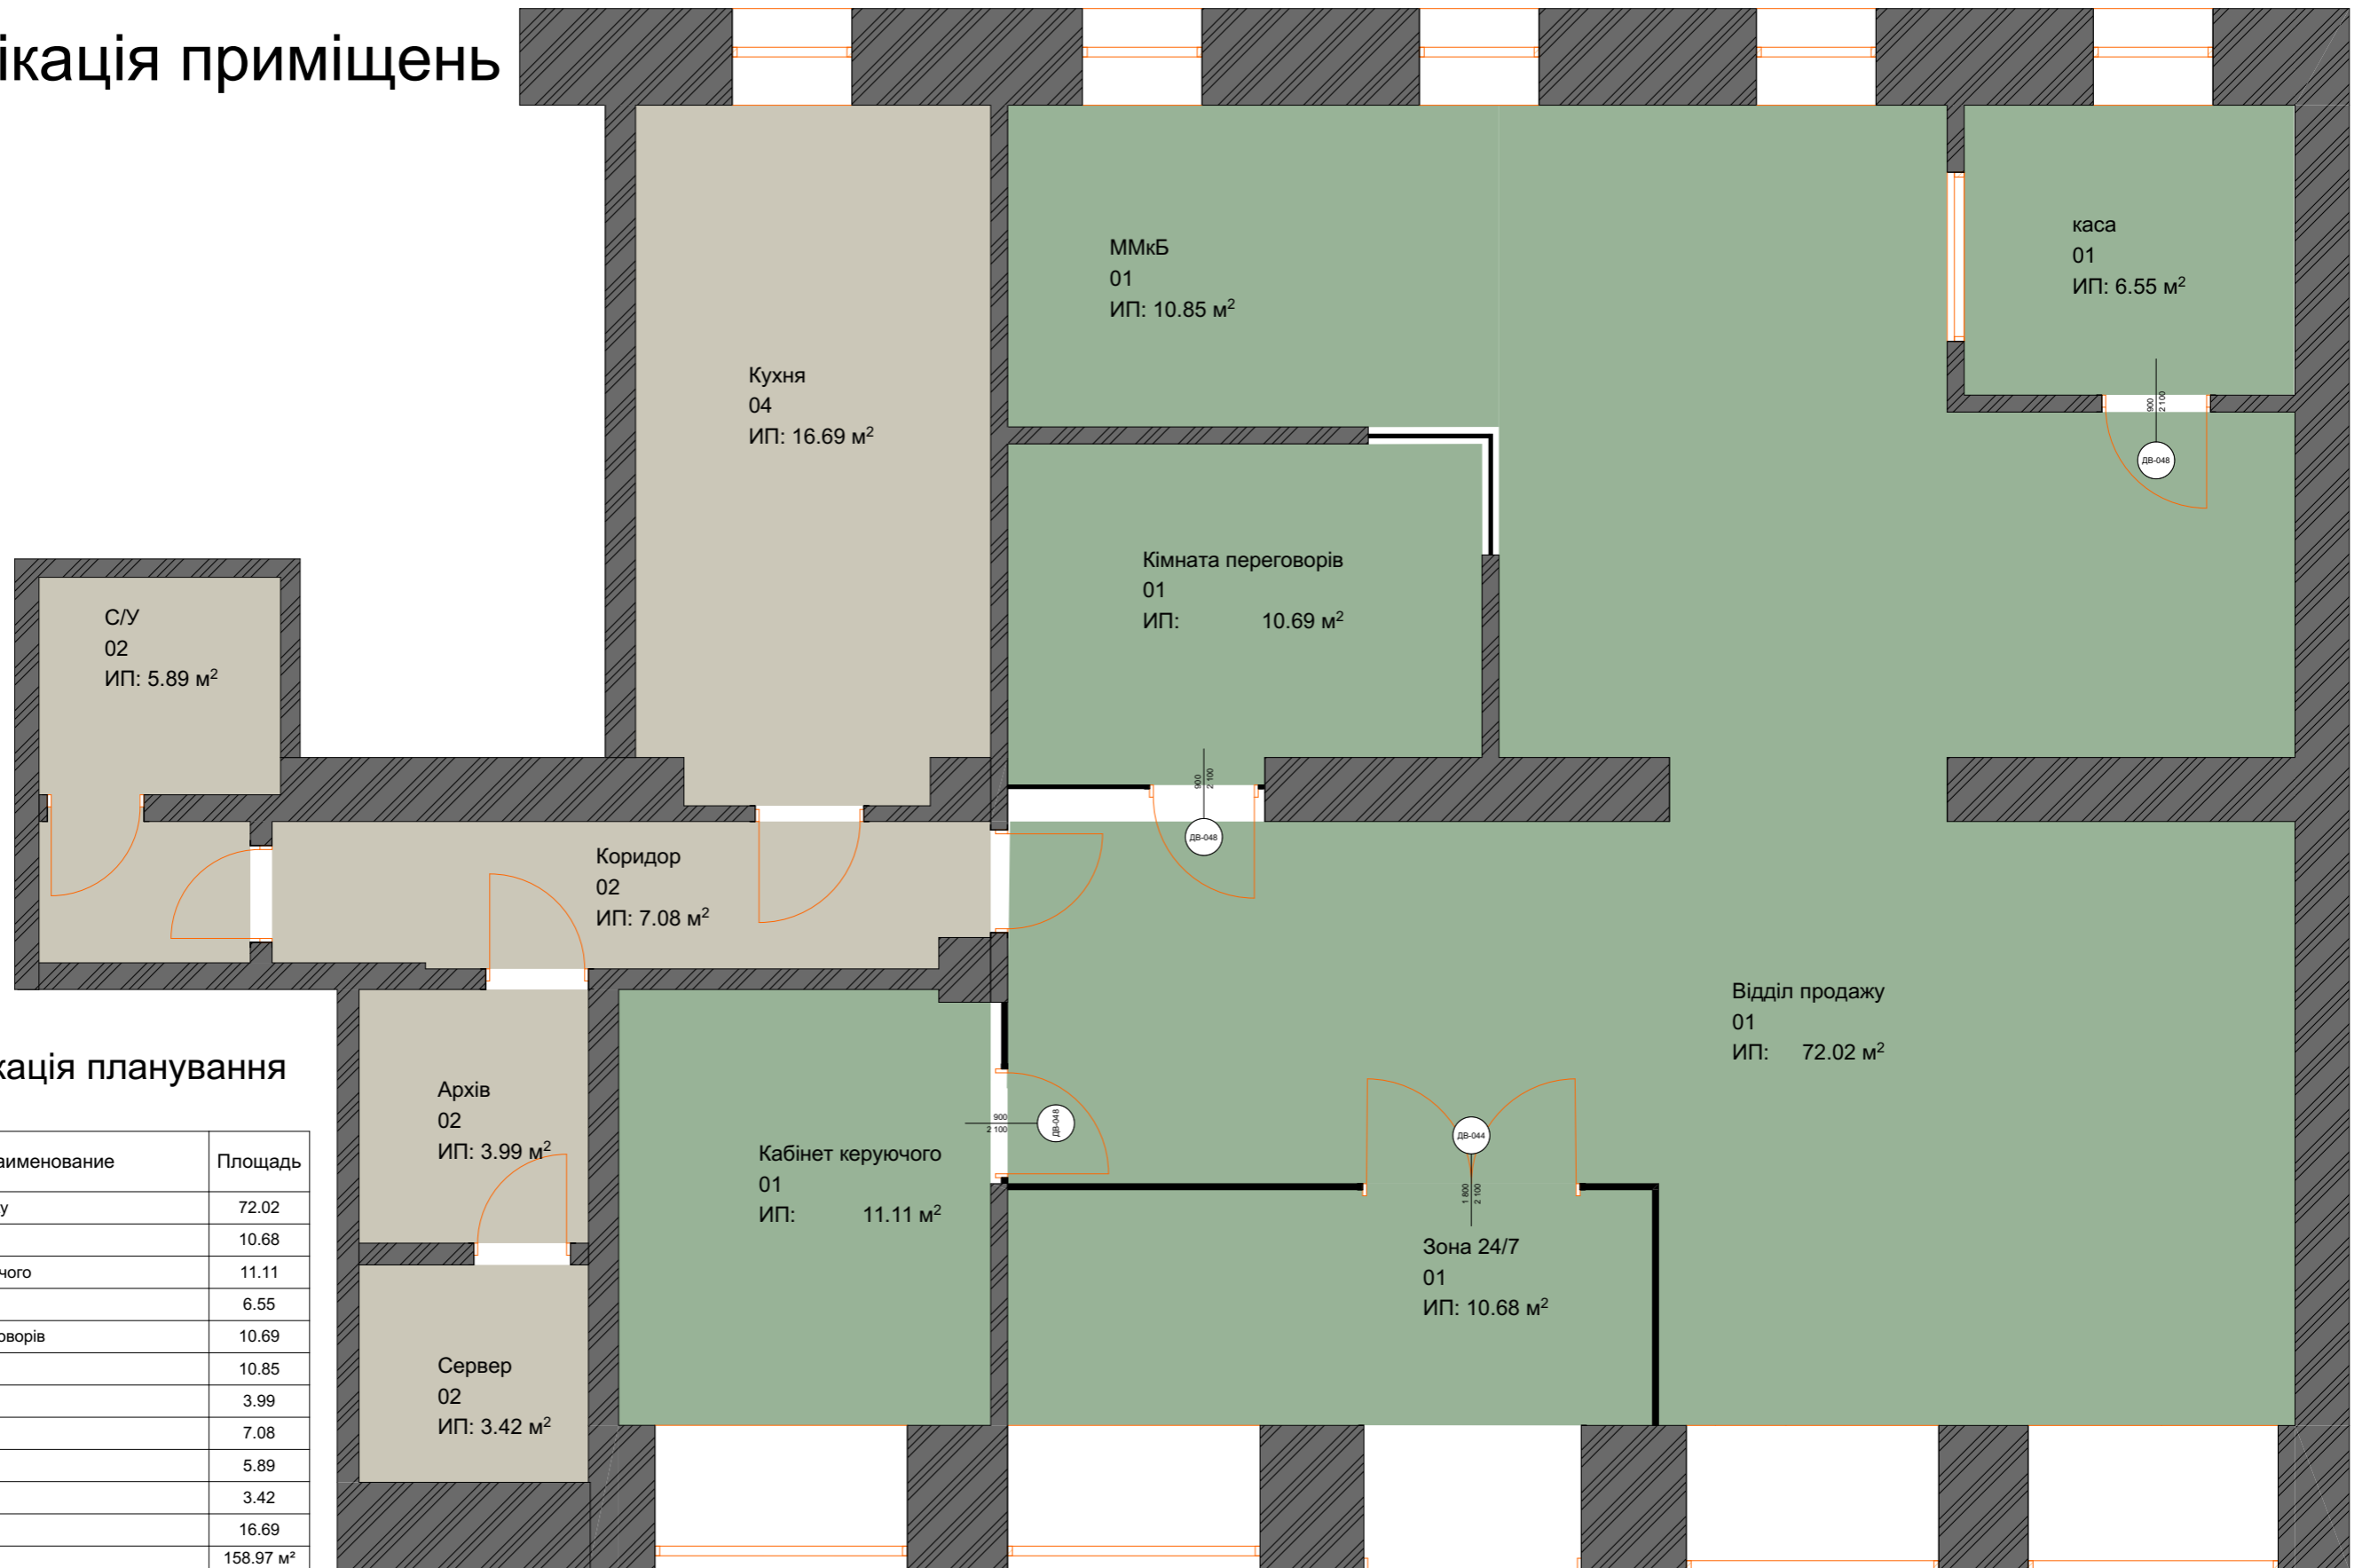

## Експлікація планування

№	Наименование	Площадь
01	Відділ продажу	72.02
01	Зона 24/7	10.68
01	Кабінет керуючого	11.11
01	каса	6.55
01	Кімната переговорів	10.69
01	ММкБ	10.85
02	Архів	3.99
02	Коридор	7.08
02	С/У	5.89
02	Сервер	3.42
04	Кухня	16.69
		158.97 м²

02 С/У 5.89

Изм.	Кол.ч.	Лист	№Док.	Подп.	Дата
Дизайнер			Бочуля А.В.		
Керівник пр.			Бочуля А.В.		
Директор					

**Проект № 07**  
 відділення банку у місті Рівне  
**"Кредит Дніпро"**  
 Експлікація

Стадия	Лист	Листов
#Стадия Проекта	03	
"MAD group"		Бочуля А.В. 0665554888