


План демонтажу

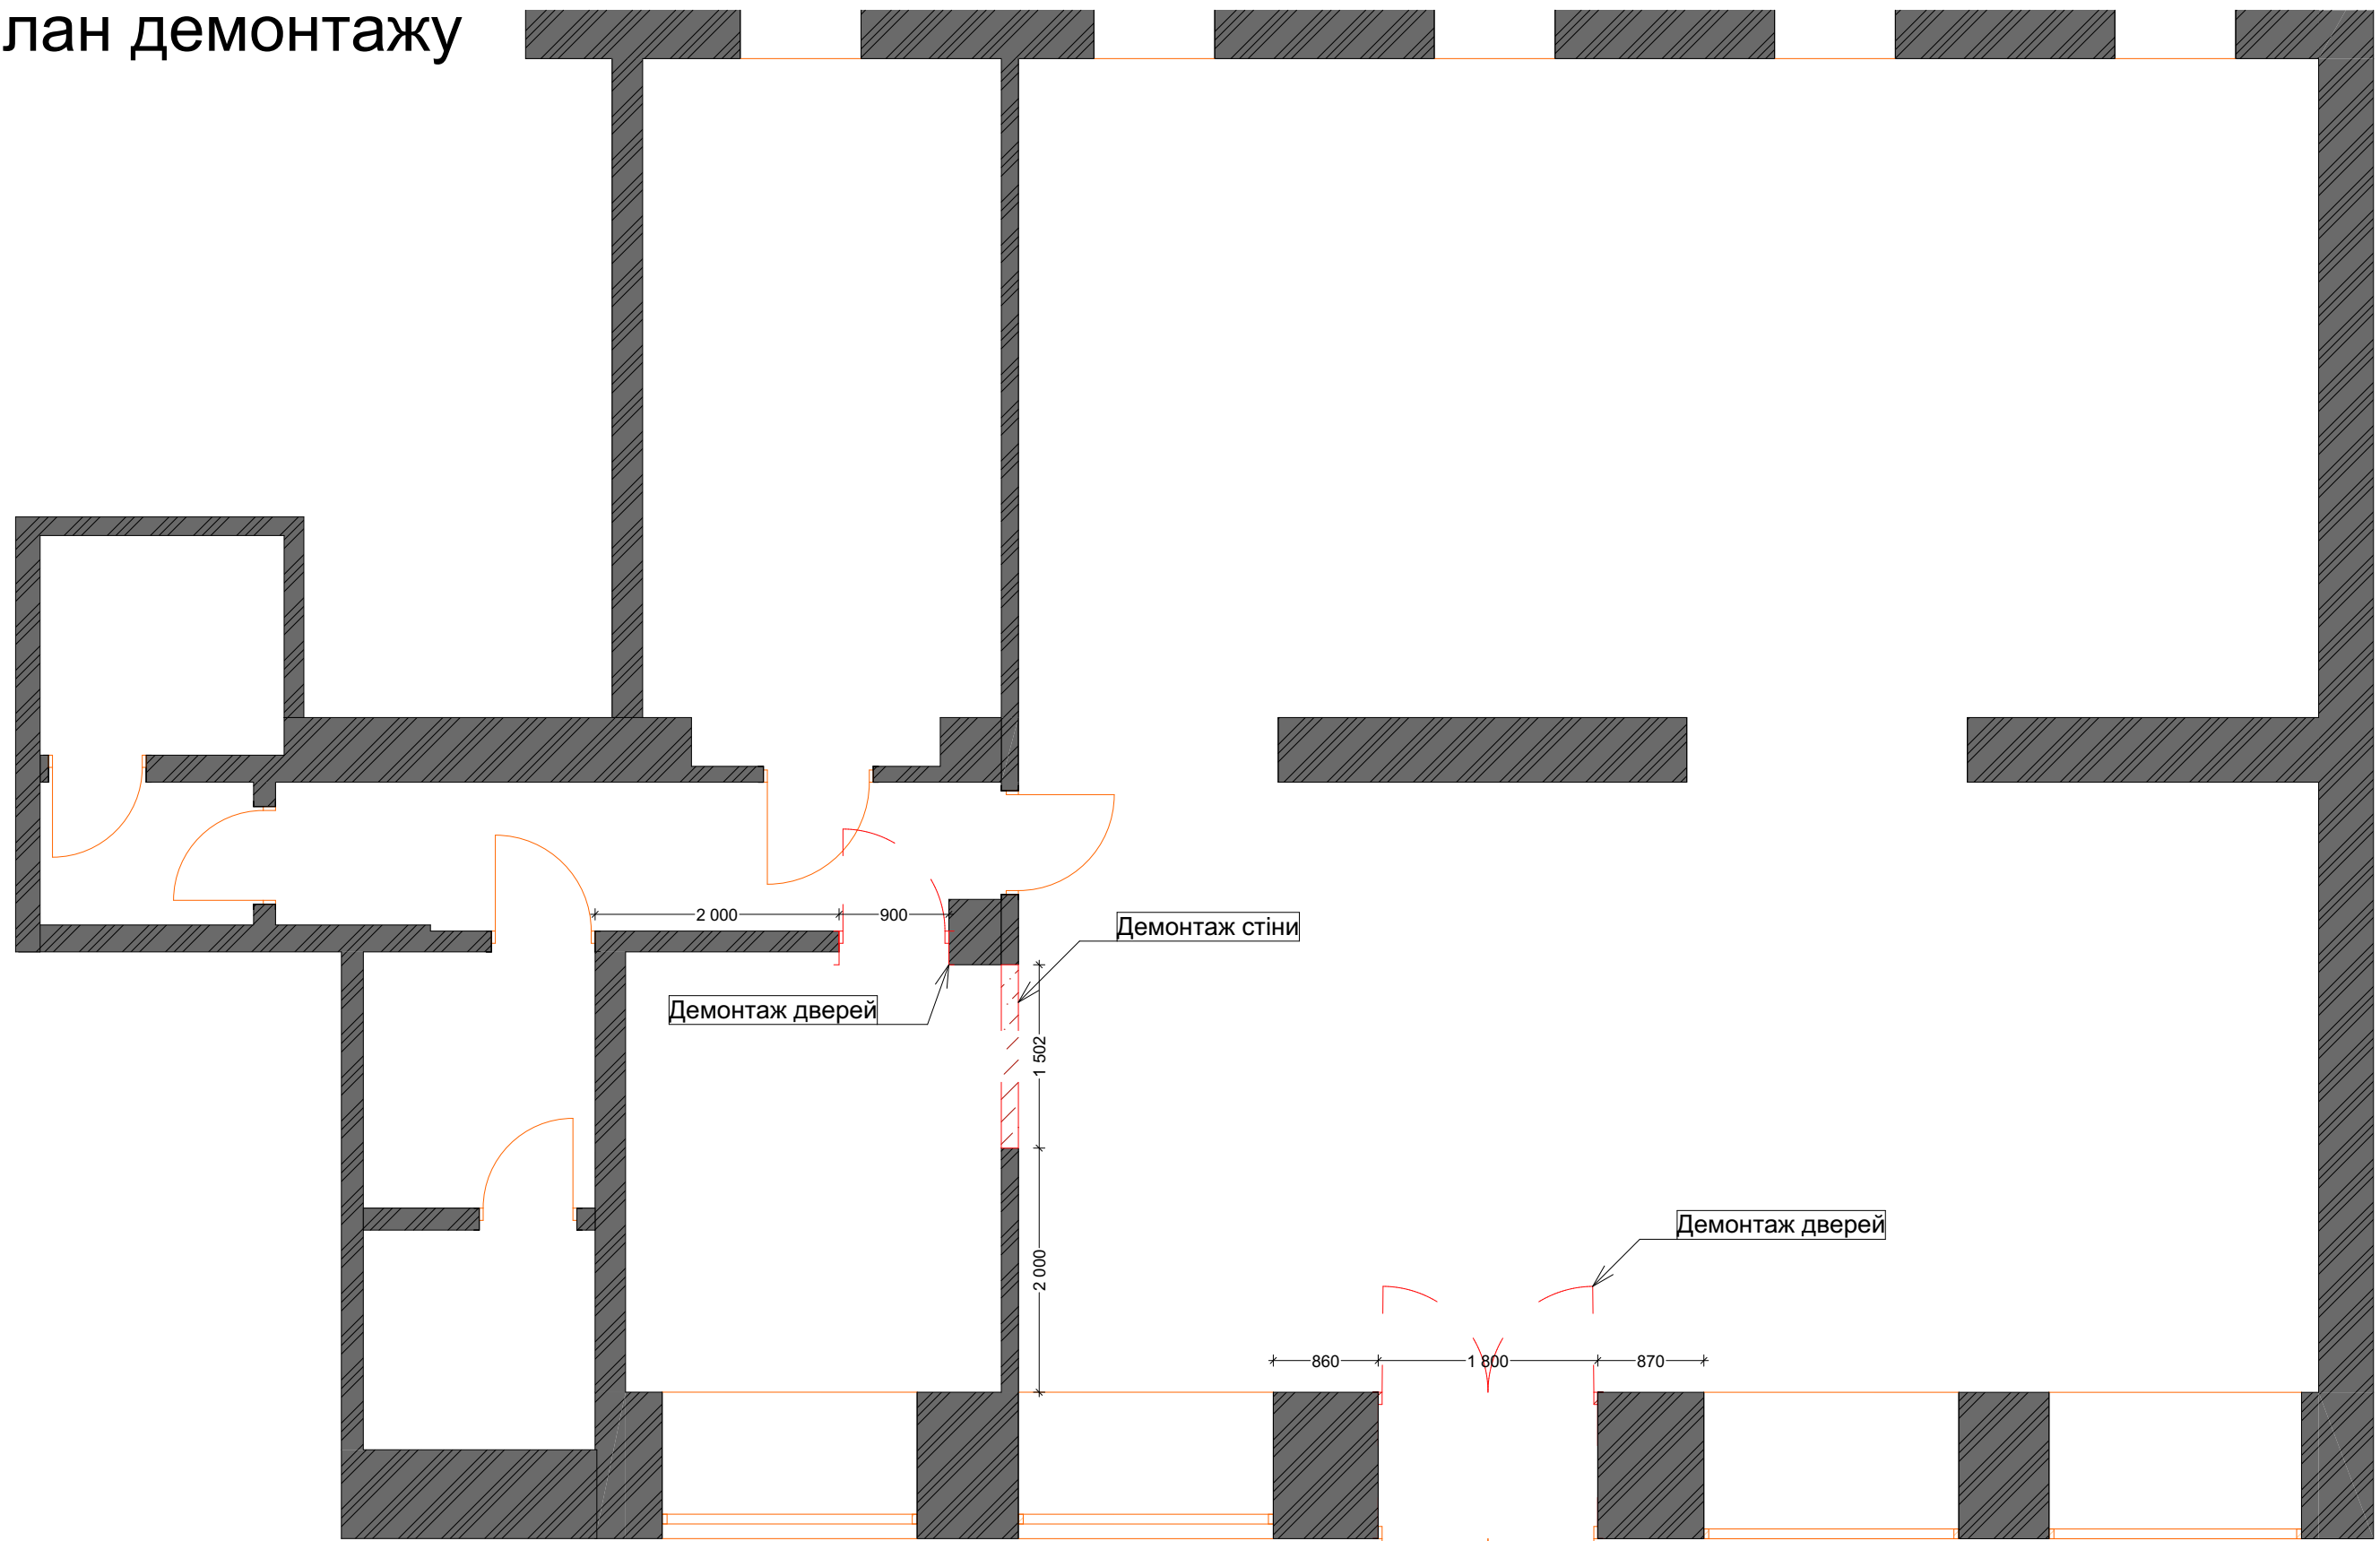

Изм.	Кол.уч.	Лист	№Док.	Подп.	Дата
Дизайнер		Бочуля А.В.			
Керівник пр.		Бочуля А.В.			
Директор					

Проект № 07
 відділення банку у місті Рівне
"Кредит Дніпро"
 План демонтажу

Стадия	Лист	Листов
#Стадия Проекта	04	
"MAD group"		Бочуля А.В. 0665554888