


# План перепланування

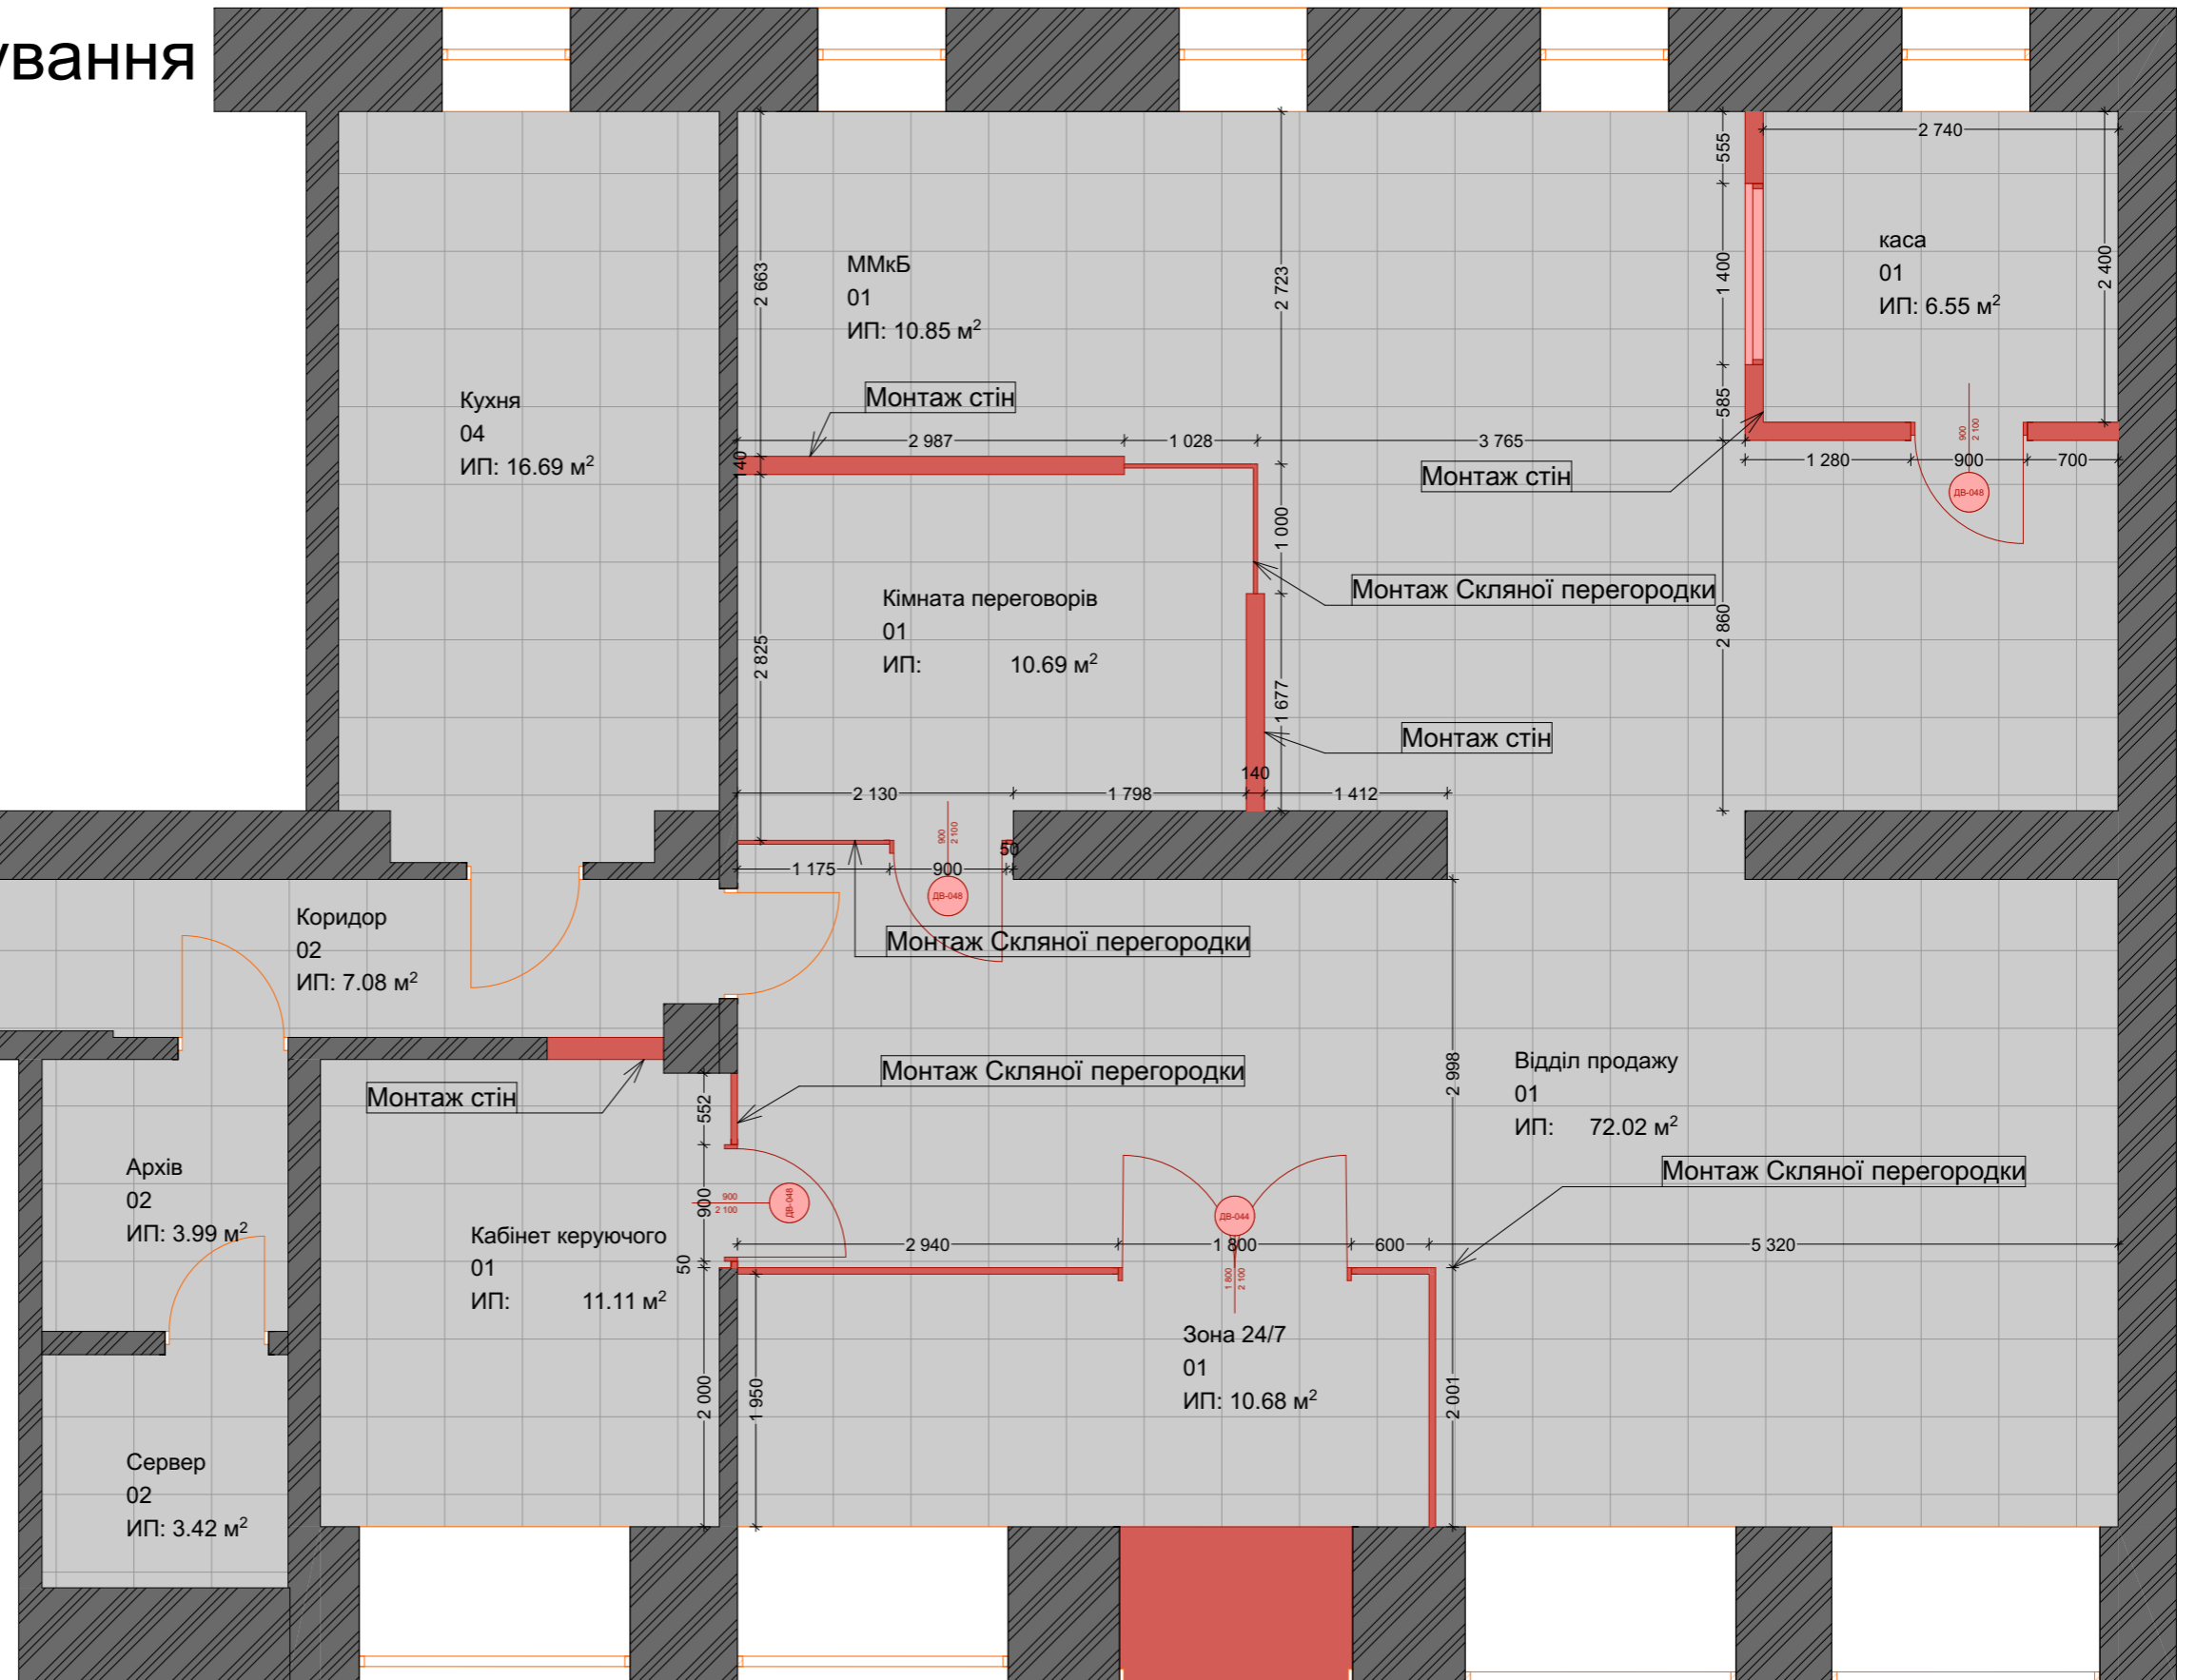

## Експлікація планування

| №  | Наименование        | Площадь   |
|----|---------------------|-----------|
| 01 | Відділ продажу      | 72.02     |
| 01 | Зона 24/7           | 10.68     |
| 01 | Кабінет керуючого   | 11.11     |
| 01 | каса                | 6.55      |
| 01 | Кімната переговорів | 10.69     |
| 01 | ММкБ                | 10.85     |
| 02 | Архів               | 3.99      |
| 02 | Коридор             | 7.08      |
| 02 | С/У                 | 5.89      |
| 02 | Сервер              | 3.42      |
| 04 | Кухня               | 16.69     |
|    |                     | 158.97 м² |

| Изм. | Коп.уч.      | Лист | №Док.       | Подп. | Дата |
|------|--------------|------|-------------|-------|------|
|      |              |      |             |       |      |
|      | Дизайнер     |      | Бочуля А.В. |       |      |
|      | Керівник пр. |      | Бочуля А.В. |       |      |
|      | Директор     |      |             |       |      |

Проект № 07  
 відділення банку у місті Рівне  
**"Кредит Дніпро"**  
 План перепланування

| Стадия          | Лист | Листов                    |
|-----------------|------|---------------------------|
| #Стадия Проекта | 05   |                           |
| "MAD group"     |      | Бочуля А.В.<br>0665554888 |